


虎山藝術館 2樓展覽室平面配置圖

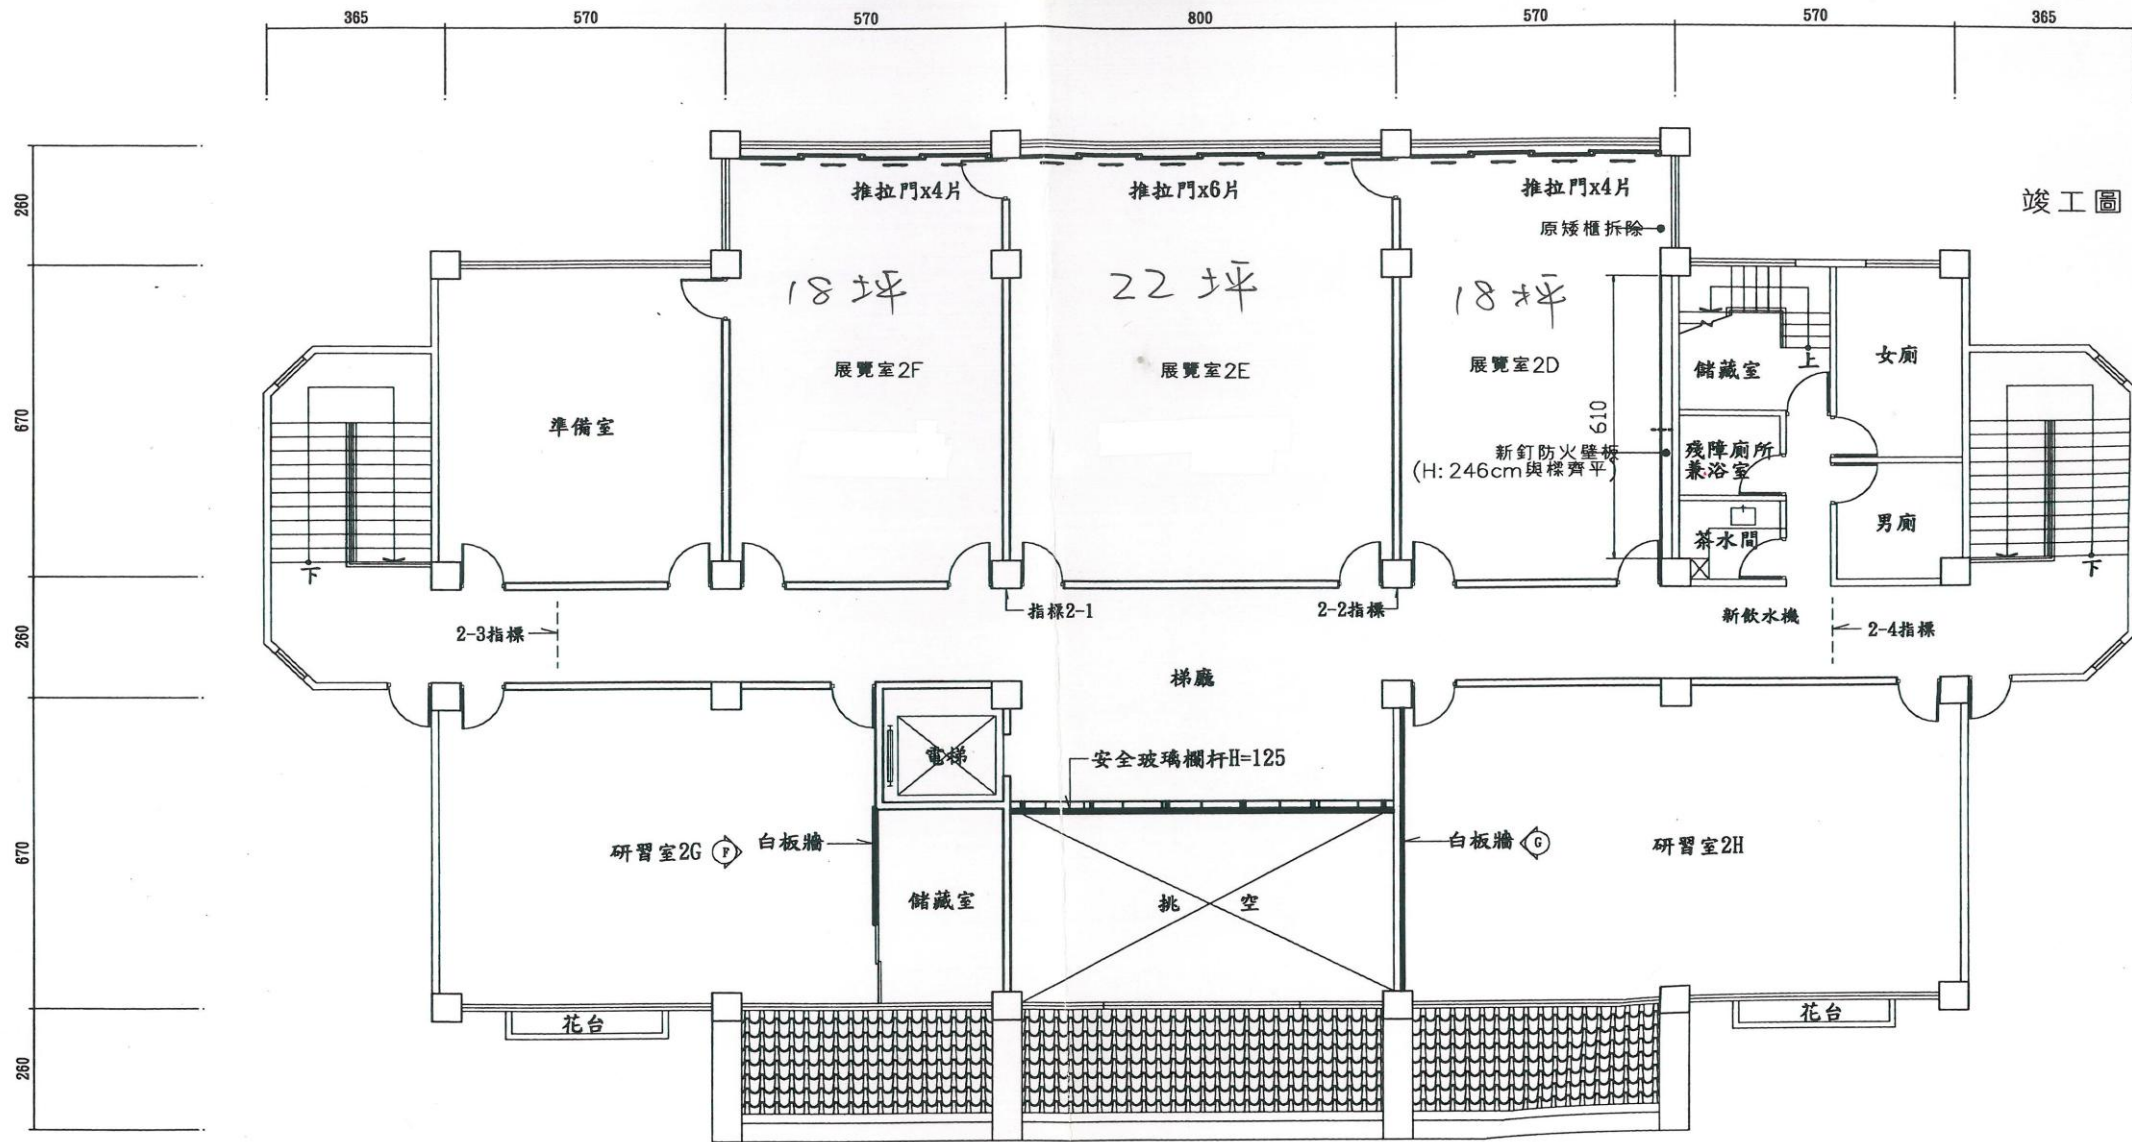

貳層平面配置圖 S:1/120